


PRIMARIA COMUNEI VOINESTI

ANUNT DE INFORMARE A PUBLICULUI IN LEGATURA CU INTENTIA DE ELABORARE A UNUI PLAN URBANISTIC ZONAL P.U.Z - Introducere teren in intravilan pentru construire locuinte si functiuni aferente functiunii de locuire, racorduri utilitati, imprejmuire teren proprietate

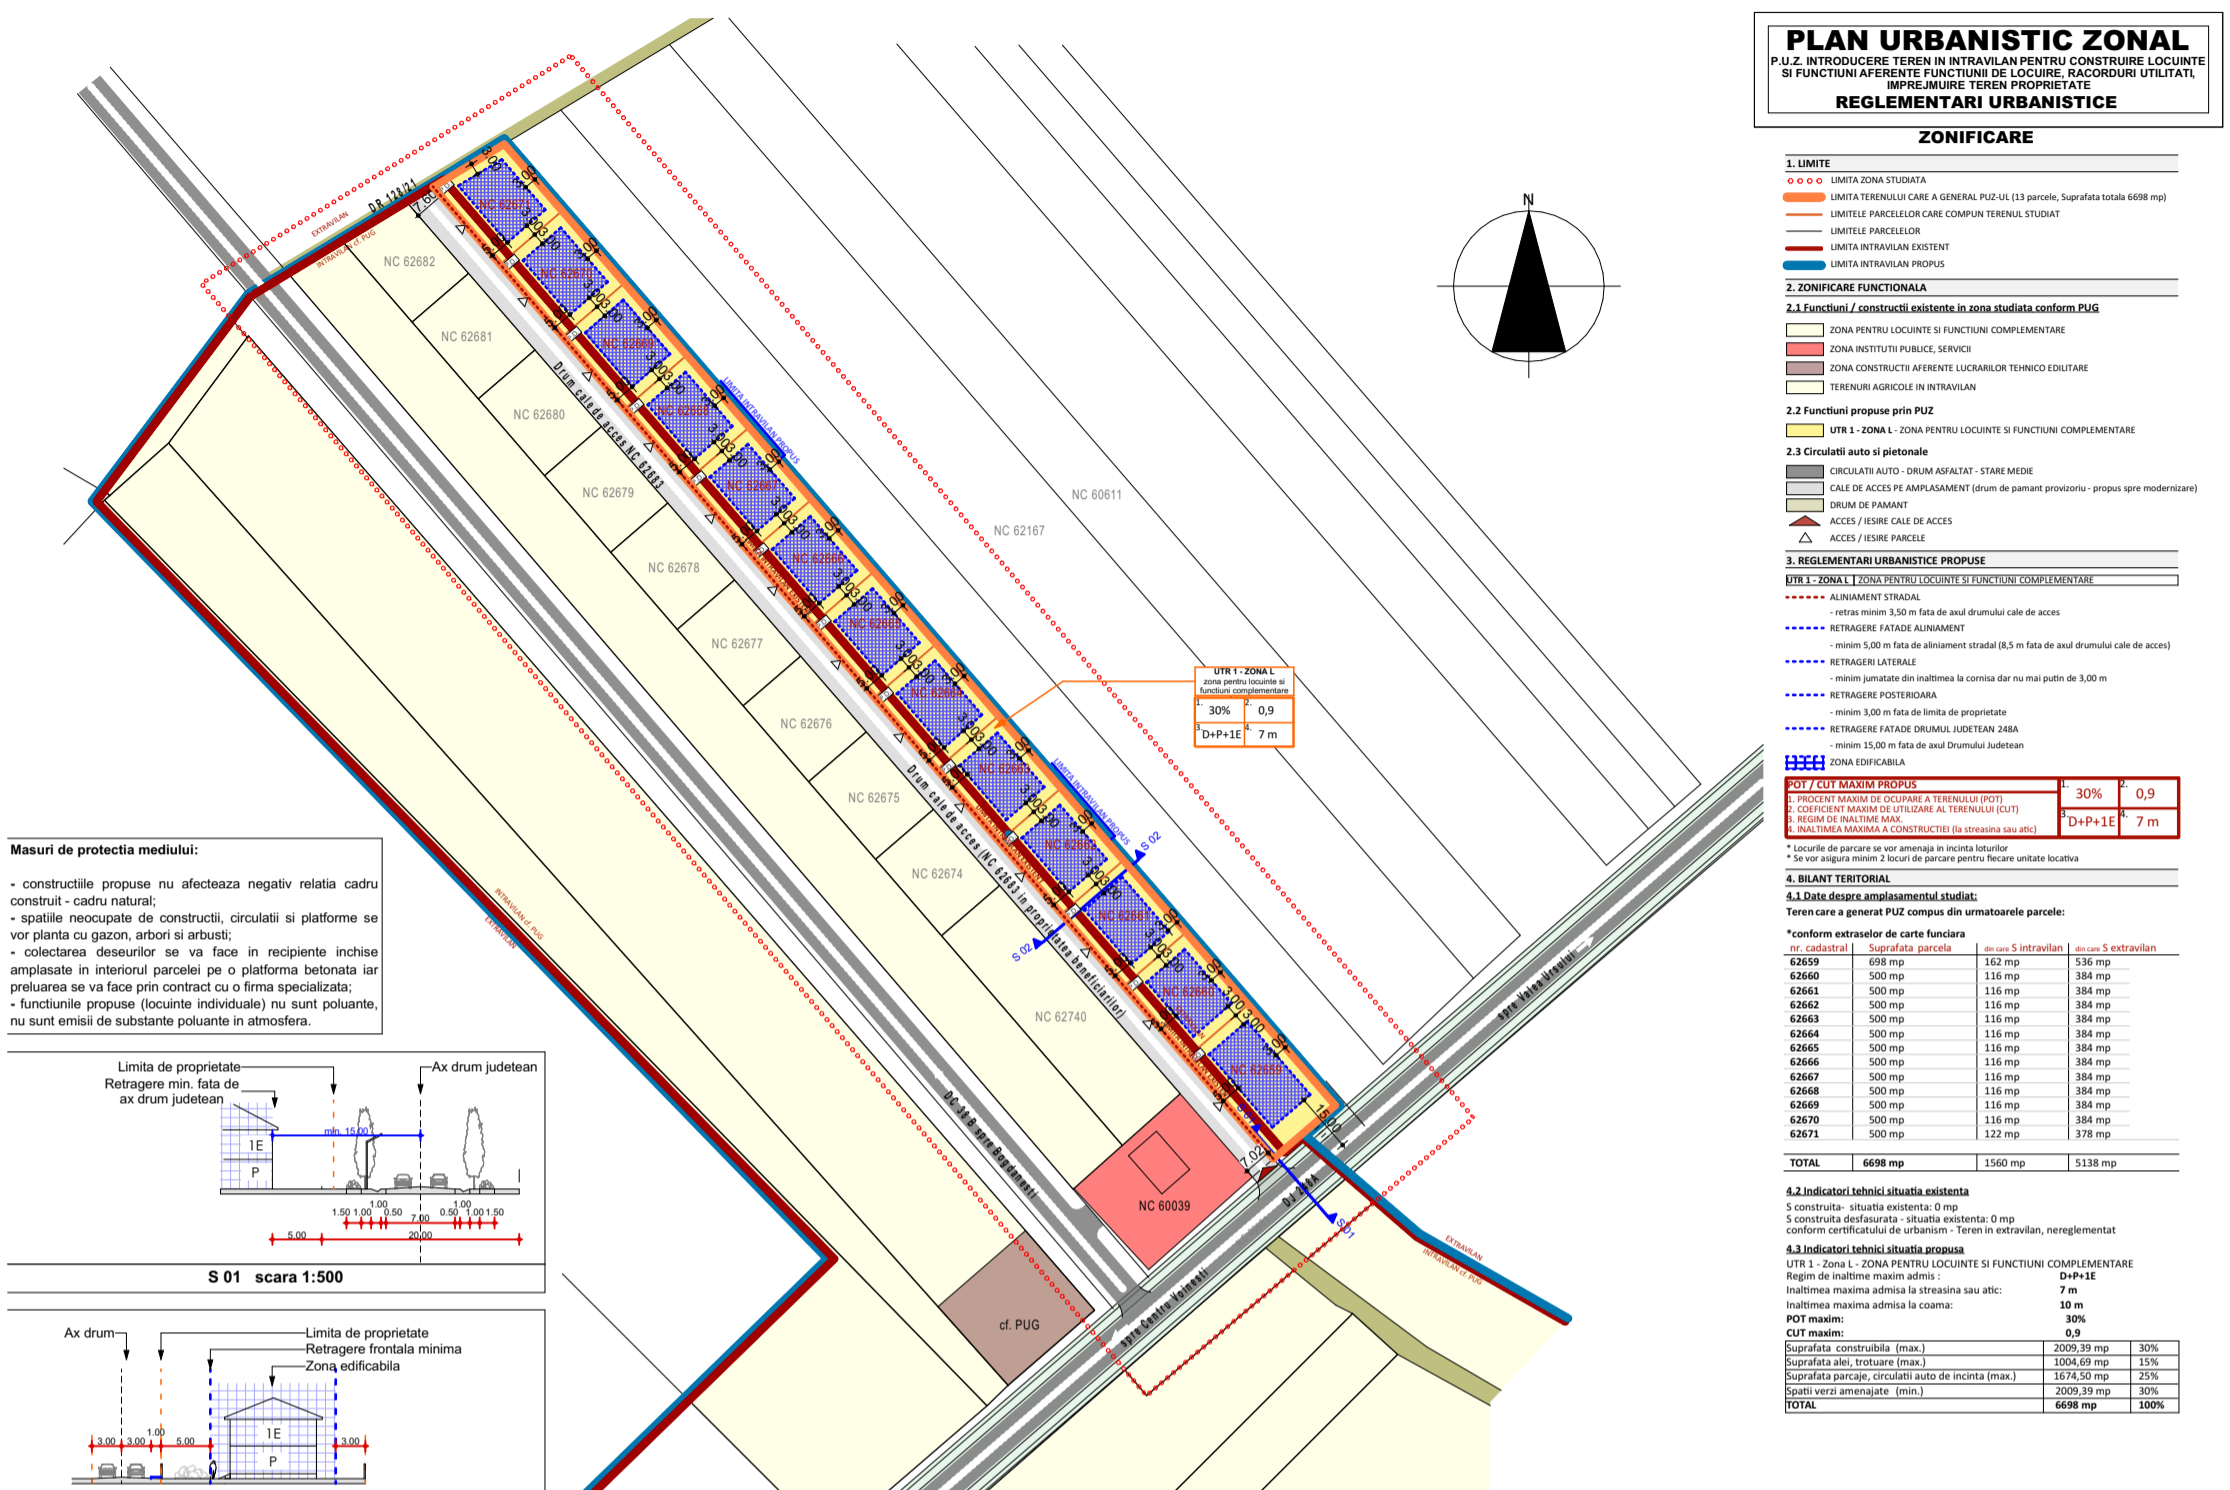

ARGUMENTARE

CONFORM P.U.G. COMUNA VOINESTI, TERENUL APARTINE EXTRAVILANULUI COMUNEI VOINESTI. PENTRU EXTRAVILAN NU SUNT REGLEMENTARI, NU GRAVEAZA ASUPRA TERENULUI DESTINATII SPECIALE PRIN R.L.U.

INITIATORI DASCALU VASILE

PUBLICUL ESTE RUGAT SA TRANSMITA OBSERVATII SI PROPUNERI PRIVIND INTENTIA DE ELABORARE A PLANULUI URBANISTIC ZONAL, IN PERIADA (25 DE ZILE CALENDARISTICE). OBSERVATIILE SUNT NECESARE IN VEDEREA ELABORARII PUZ.

RESPONSABILITATEA INFORMARII SI CONSULTARII REVINE PRIMARIEI VOINESTI PRIN SERVICIUL DE URBANISM, ADRESA JUDETULUI IASI, COMUNA VOINESTI, COD POSTAL RO 707600

RASPUNSUL LA OBSERVATIILE TRIMISE VA FI PUBLICAT DE CATRE DIRECTIA DE URBANISM PE PAGINA DE INTERNET WWW.PRIMARIA VOINESTI-IASI.RO SI VA FI PREZENTAT TIMP DE 25 DE ZILE DE LA INCHIEIEREA PERIOADEI DFE CONSULTAREA PUBLICULUI, LA SEDIUL PRIMARIEI JUD. IASI, COMUNEI VOINESTI, COD POSTAL RO 707600

ETAPELE PREZONIZATE PENTRU CONSULTAREA PUBLICULUI

- A. ETAPA PREGATITOARE - ANUNT INTENTIE DE ELABORARE
- B. ETAPA ELABORARII PROPUNERILOR CE VOR FI SUPUSE PROCESULUI DE AVIZARE

Metoda de informare: www.primariavoinesti-iasi.ro

Perioada: 25 de zile calendaristice de la data publicarii