
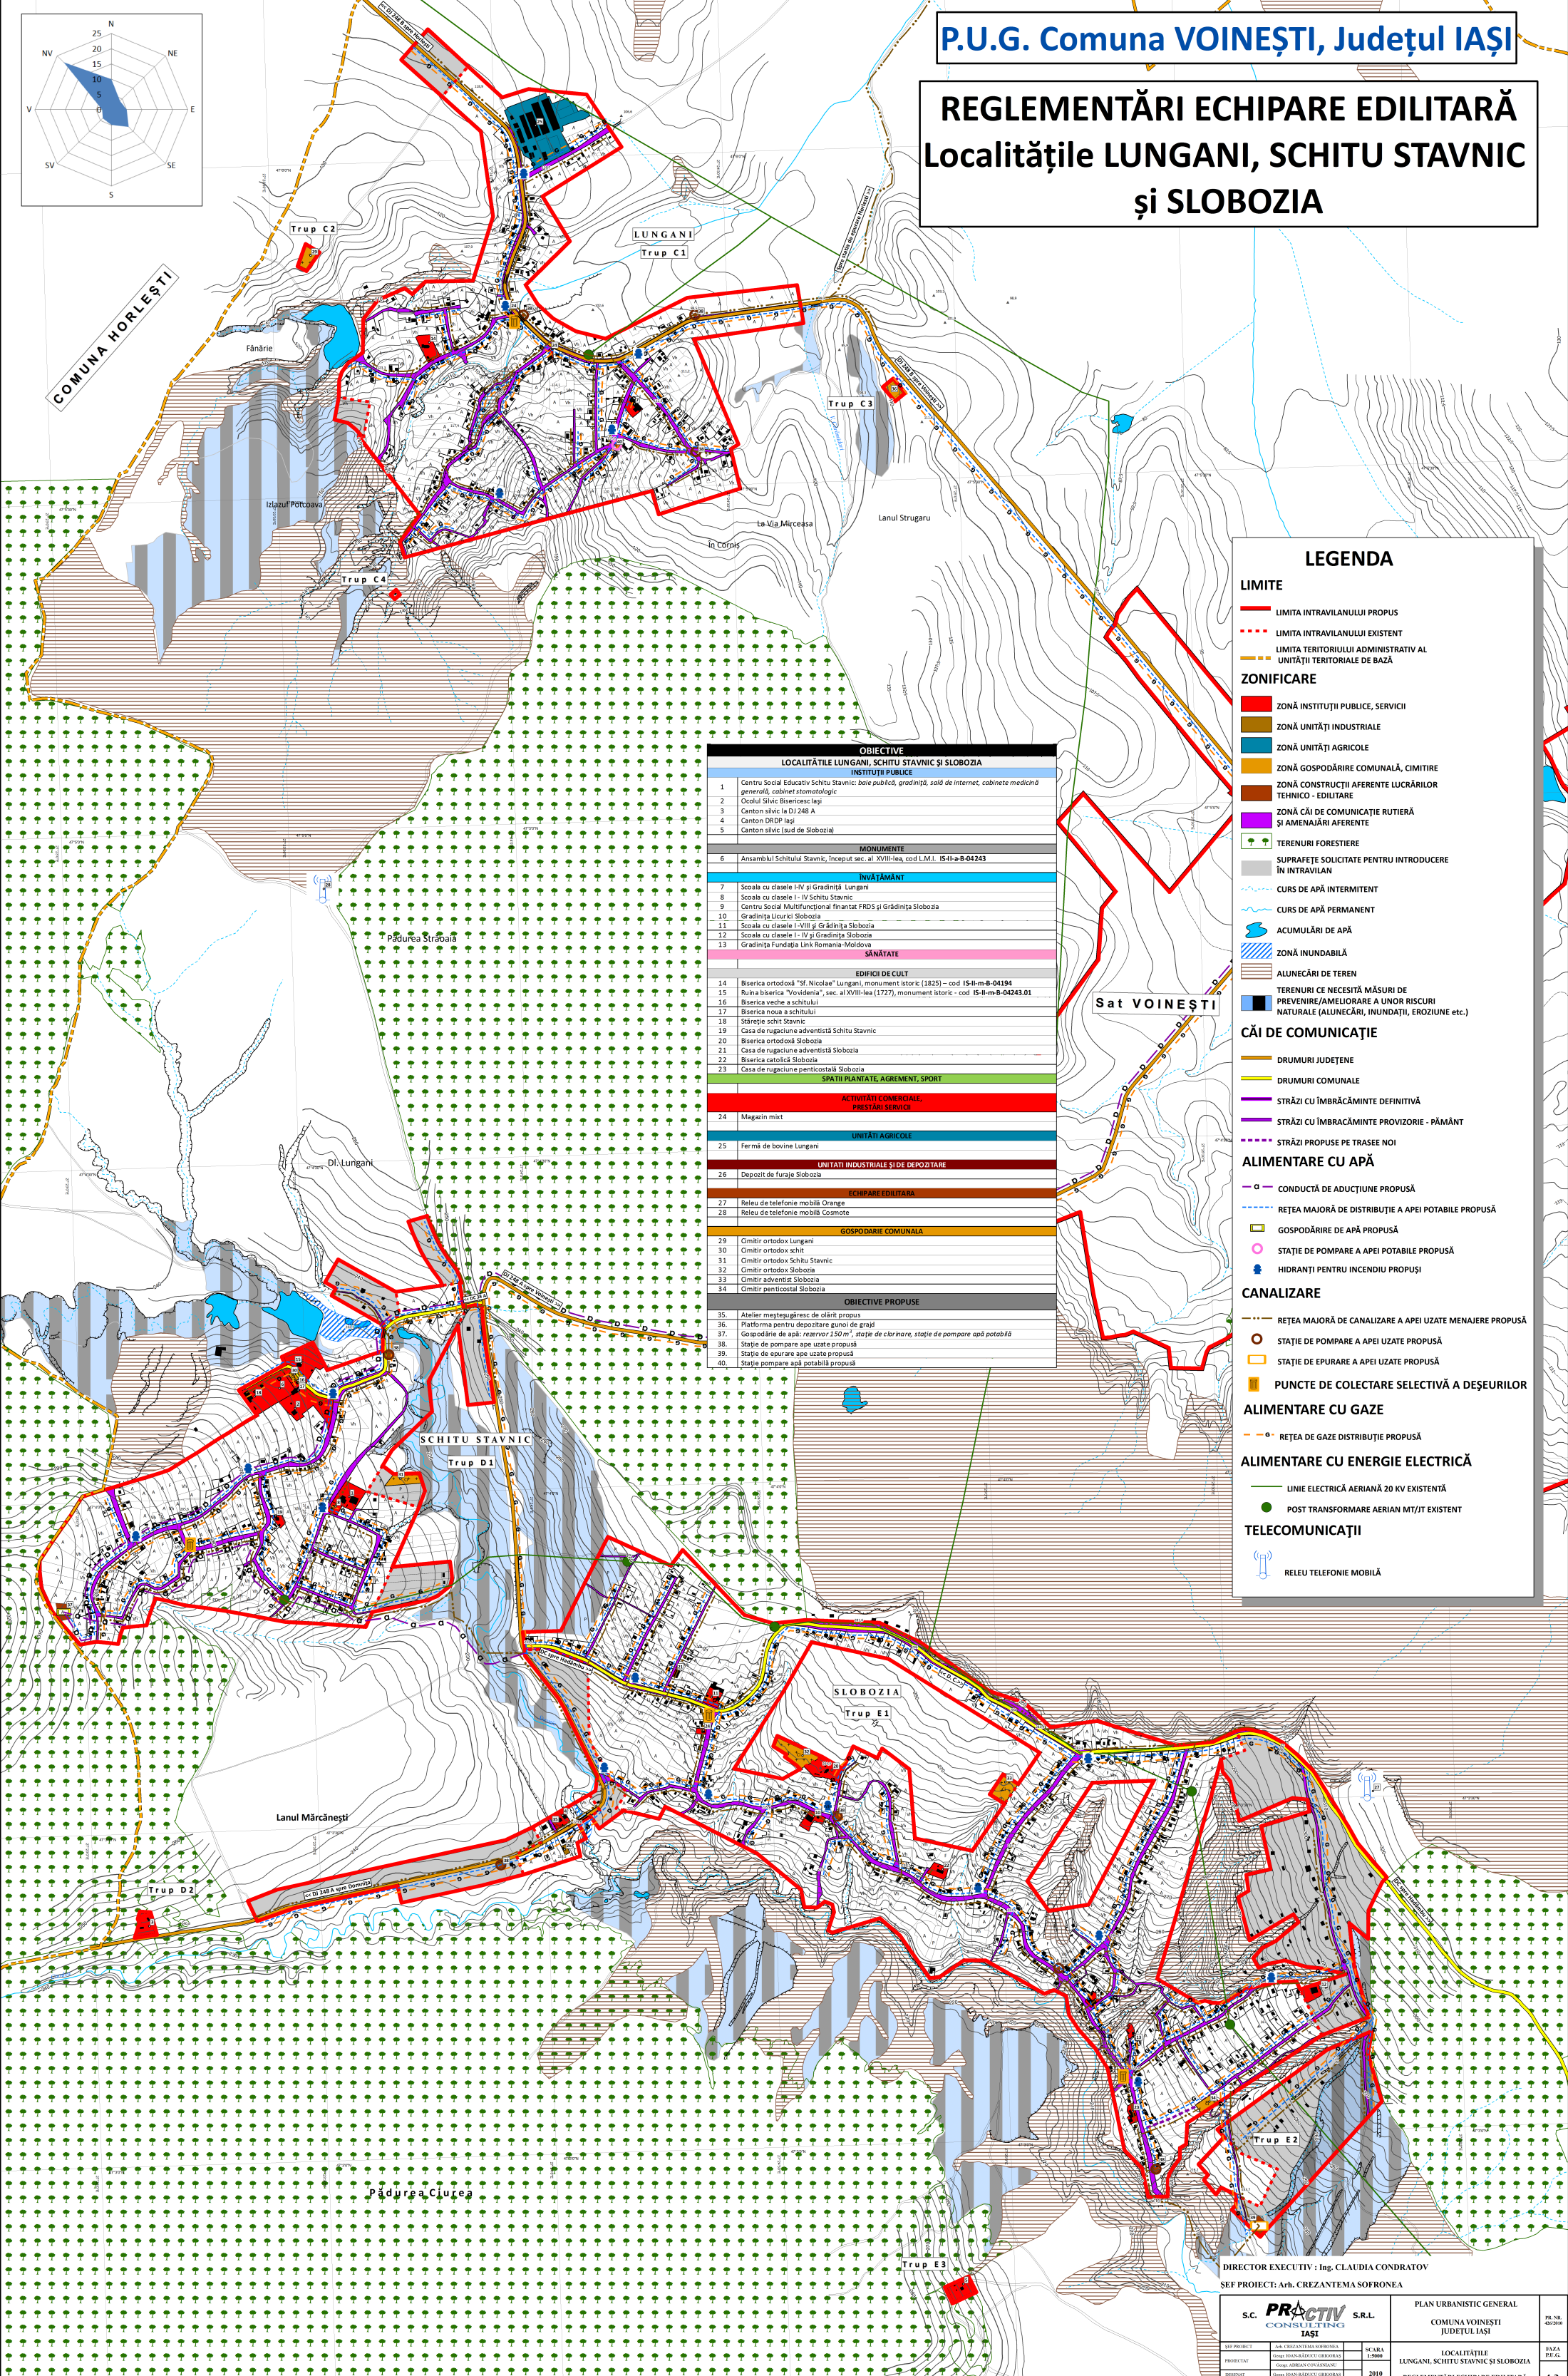


REGLEMENTĂRI ECHIPARE EDILITARĂ
Localitățile LUNGANI, SCHITU STAVNIC
și SLOBOZIA

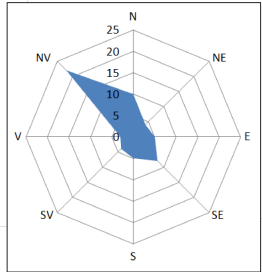

OBIECTIVE LOCALITĂȚILE LUNGANI, SCHITU STAVNIC ȘI SLOBOZIA	
INSTITUȚII PUBLICE	
1	Centru Social Educativ Schitu Stavnice: baie publică, grădiniță, sală de internet, cabinete medicină generală, cabinet stomatologie
2	Ocolul Săvic Bisericesc Iași
3	Canton săvic la DJ 248 A
4	Canton DRDP Iași
5	Canton săvic (sud de Slobozia)
MONUMENTE	
6	Ansamblul Schitului Stavnice, început sec. al XVIII-lea, cod L.M.I. IS-11-a-B-04243
INVĂȚĂMÂNT	
7	Scoala cu clasele I-IV și Grădiniță Lungani
8	Scoala cu clasele I - IV Schitu Stavnice
9	Centru Social Multifuncțional financiar FRDS și Grădiniță Slobozia
10	Grădiniță Licurici Slobozia
11	Scoala cu clasele I-VIII și Grădiniță Slobozia
12	Scoala cu clasele I - IV și Grădiniță Slobozia
13	Grădiniță Fundația Link Romania-Moldova
SĂNĂTATE	
EDIFICII DE CULT	
14	Biserica ortodoxă "Sf. Nicolae" Lungani, monument istoric (1825) - cod IS-II-m-B-04194
15	Ruina bisericii "Voivodeni", sec. al XVIII-lea (1727), monument istoric - cod IS-II-m-B-04243.01
16	Biserica veche a schitului
17	Biserica nouă a schitului
18	Săvirene schitu Stavnice
19	Casa de rugăciune adventistă Schitu Stavnice
20	Biserica ortodoxă Slobozia
21	Casa de rugăciune adventistă Slobozia
22	Biserica catolică Slobozia
23	Casa de rugăciune pentecostală Slobozia
SPATII PLANTATE, AGREMENT, SPORT	
ACTIVITĂȚI COMERCIALE, PRESTĂRI SERVICII	
24	Magazin mixt
UNITĂȚI AGRICOLE	
25	Fermă de bovine Lungani
UNITĂȚI INDUSTRIALE ȘI DE DEPOZITARE	
26	Depozit de furajă Slobozia
ECHIPARE EDILITARĂ	
27	Releu de telefonie mobilă Orange
28	Releu de telefonie mobilă Cosmote
GOSPODĂRIE COMUNALĂ	
29	Cimțir ortodox Lungani
30	Cimțir ortodox schit
31	Cimțir ortodox Schitu Stavnice
32	Cimțir ortodox Slobozia
33	Cimțir adventist Slobozia
34	Cimțir pentecostală Slobozia
OBIECTIVE PROPUSE	
35	Atelier meșteșugăresc de olărit propus
36	Platforma pentru depozitare gunoi de grajd
37	Gospodărie de apă: rezervor 150 m ³ , stație de clorinare, stație de pompare apă potabilă
38	Stație de pompare apă uzată propusă
39	Stație de epurare ape uzate propusă
40	Stație pompare apă potabilă propusă

LEGENDA

LIMITE

- LIMITA INTRAVILANULUI PROPUȘ
- LIMITA INTRAVILANULUI EXISTENT
- LIMITA TERITORULUI ADMINISTRATIV AL UNITĂȚII TERITORIALE DE BAZĂ

ZONIFICARE

- ZONĂ INSTITUȚII PUBLICE, SERVICII
- ZONĂ UNITĂȚI INDUSTRIALE
- ZONĂ UNITĂȚI AGRICOLE
- ZONĂ GOSPODĂRIE COMUNALĂ, CIMITIRE
- ZONĂ CONSTRUCȚII AFERENTE LUCRĂRILOR TEHNICO - EDILITARE
- ZONĂ CĂI DE COMUNICAȚIE RUTIERĂ ȘI AMENAJĂRI AFERENTE
- TERENURI FORESTIERE
- SUPRAFEȚE SOLICITATE PENTRU INTRODUCERE ÎN INTRAVILAN
- CURS DE APĂ INTERMITENT
- CURS DE APĂ PERMANENT
- ACUMULĂRI DE APĂ
- ZONĂ INUNDABILĂ
- ALUNECĂRI DE TEREN
- TERENURI CE NECESITĂ MĂSURI DE PREVENIRE/AMELIORARE A UNOR RISCURI NATURALE (ALUNECĂRI, INUNDAȚII, EROZIUNI etc.)

CĂI DE COMUNICAȚIE

- DRUMURI JUDEȚENE
- DRUMURI COMUNALE
- STRĂZI CU ÎMBRĂCĂMINTE DEFINITIVĂ
- STRĂZI CU ÎMBRĂCĂMINTE PROVIZORIE - PĂMÂNT
- STRĂZI PROPUSE PE TRASEE NOI

ALIMENTARE CU APĂ

- CONDUCTĂ DE ADUCȚIUNE PROPUȘĂ
- REȚEA MAJORĂ DE DISTRIBUȚIE A APEI POTABILE PROPUȘĂ
- GOSPODĂRIE DE APĂ PROPUȘĂ
- STAȚIE DE POMPARE A APEI POTABILE PROPUȘĂ
- HIDRANȚI PENTRU INCENDIU PROPUȘI

CANALIZARE

- REȚEA MAJORĂ DE CANALIZARE A APEI UZATE MENAJERE PROPUȘĂ
- STAȚIE DE POMPARE A APEI UZATE PROPUȘĂ
- STAȚIE DE EPURARE A APEI UZATE PROPUȘĂ
- PUNCTE DE COLECTARE SELECTIVĂ A DEȘEURILOR

ALIMENTARE CU GAZE

- REȚEA DE GAZE DISTRIBUȚIE PROPUȘĂ

ALIMENTARE CU ENERGIE ELECTRICĂ

- LINIE ELECTRICĂ AERIANĂ 20 KV EXISTENTĂ
- POST TRANSFORMARE AERIAN MT/TT EXISTENT

TELECOMUNICAȚII

- RELEU TELEFONIE MOBILĂ